


PLAN DE SCENE COMPAGNIE MBONGI EFFER V' SENS

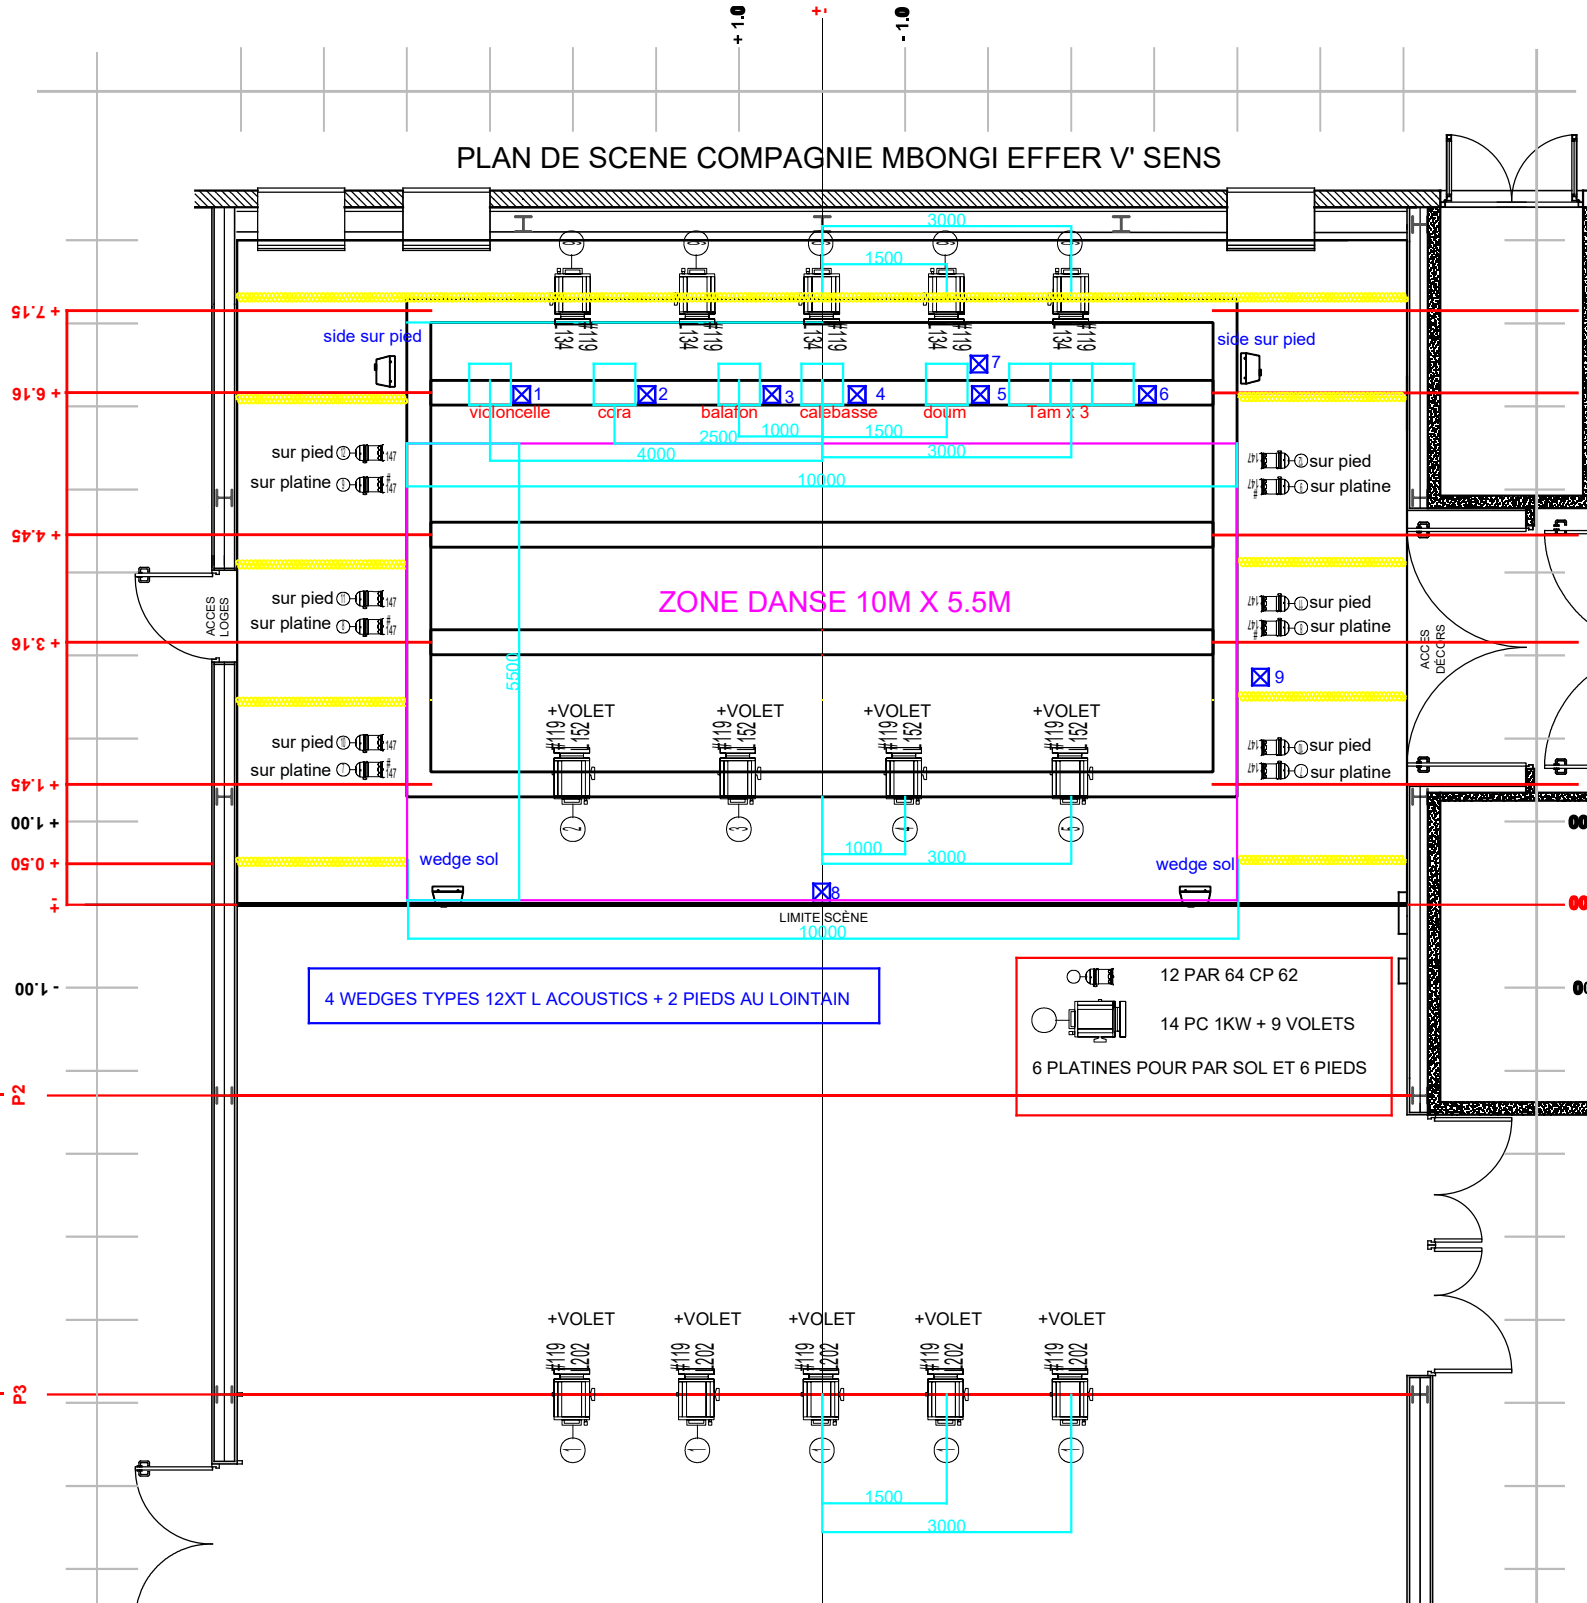

4 WEDGES TYPES 12XT L ACOUSTICS + 2 PIEDS AU LOINTAIN

- 12 PAR 64 CP 62
- 14 PC 1KW + 9 VOILETS
- 6 PLATINES POUR PAR SOL ET 6 PIEDS

